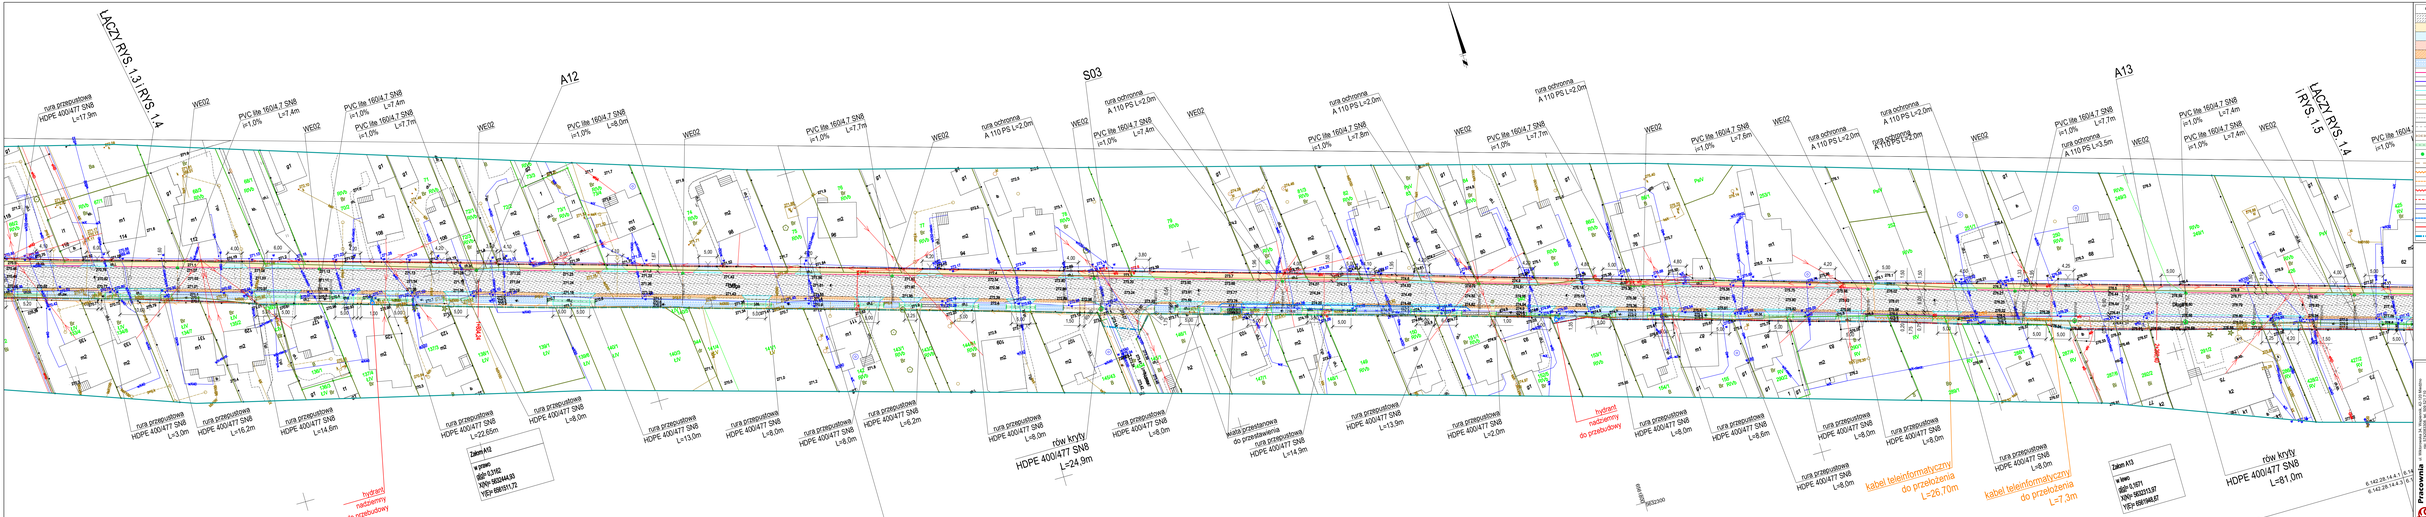

O b j a ś n i e n i a :

- proj. jezdnia o nawierzchni asfaltowej
- proj. chodnik z kostki betonowej gr. 8cm
- proj. zjazdy z kostki betonowej gr. 8cm
- proj. poszerzenie jezdni lub zjazd z kostki beton. gr. 10cm
- proj. pobocze z frezowa kamiennego
- proj. rowy przydrożne
- proj. krawężnik betonowy 15x30 cm w świetle 12 cm
- proj. krawężnik betonowy 15x22 cm w świetle 1 cm
- proj. krawężnik betonowy 15x22 cm w świetle 2 cm
- proj. krawężnik betonowy 15x22 cm w świetle 4 cm
- proj. obrzeże betonowe 8x30 cm
- proj. krawężnik drogi i pobocza
- proj. osie
- proj. rów kryty
- proj. przepust na rowie
- proj. studnie i wpusty
- proj. przykanaliki wpustów
- osiow. trasa kabla teleinformatycznego
- proj. trasa kabla teleinformatycznego
- osiow. trasa kabla elektroenergetycznego
- proj. trasa kabla elektroenergetycznego
- ulewary wodociągowe
- proj. wodociąg wraz z przyłączami
- proj. podziały gruntów
- obszar odciążawiania obwodu - pas drogowy

PROJEKT ZAGOSPODAROWANIA TERENU
Rozbudowa drogi gminnej - ul. Myśliwa w miejscowości Czarna Woda [DG 5600535] i ul. Długa w miejscowości Borowo [DG 5600635].

Branża: Drogowa	Skala: 1:500
Gmina: Gmina Wieczyca Wielka ul. Sankowska 1 43-130 Wieczyca Wielka	Data: 02.2025
Nazwa rysunku: Projekt zagospodarowania terenu - mapa 6	Numer rysunku: 1.4
Projektant: mgr inż. Janusz Muś upr. nr 160/87	Podpis:
Sprawdzający: mgr inż. Zbigniew Nowak upr. nr 36/KOD/PO/2004	Podpis:
Kierownik zespołu: mgr inż. Marcin Rogal	Podpis:

Przedsiębiorstwo Usług Inżynierskich Inter Art
ul. Kościuszki 1, 83-000 Pruszcz Gdański
tel. 58 562 11 00, fax 58 562 11 01
www.interart.com.pl, biuro@interart.com.pl
Biuro Projektowe: ul. Kościuszki 1, 83-000 Pruszcz Gdański