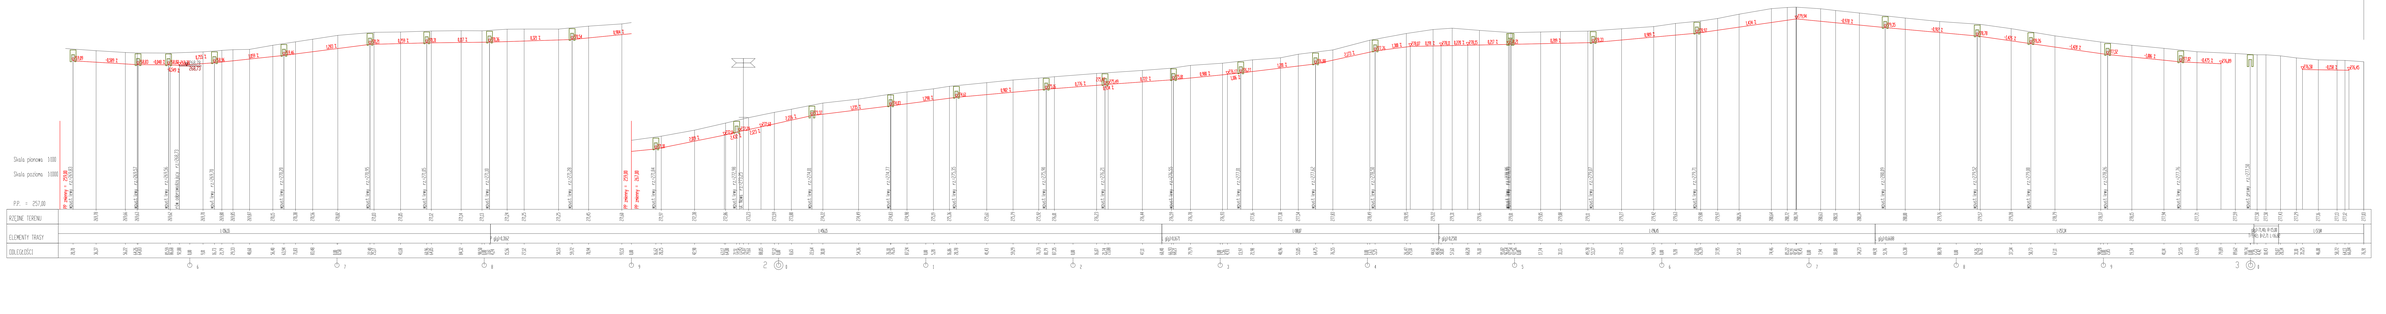

Temat:	PROJEKT TECHNICZNY Przebudowa drogi gminnej w Wyrzysku i miejscowości Czarna Woda (DG 060004) oraz w Długie w miejscowości Sicinka (DG 060003)
Obiekt:	Drogowa
Adres:	Gmina Wieczysza Wielka ul. Gardeniecka 1 83-330 Wieczysza Wielka
Tytuł:	Profil terenu oraz profile niwelety Tabela 2
Skala:	1:1000/1000
Data:	02.2025
Rysunek nr:	3.2
Projektant:	mgr inż. Janusz Muck upr. nr GD/0/0/0/0/0/0
Sprawdzający:	mgr inż. Zbigniew Nowak upr. nr GD/0/0/0/0/0/0
Data:	
Podpis:	
Zatwierdził:	mgr inż. Marcin Rogal
Podpis:	

Biuro Projektowe Marcin Rogal
ul. Gen. Stanisława Maczka 1/2
83-400 Kościerzyna
tel. 58 685 16 07