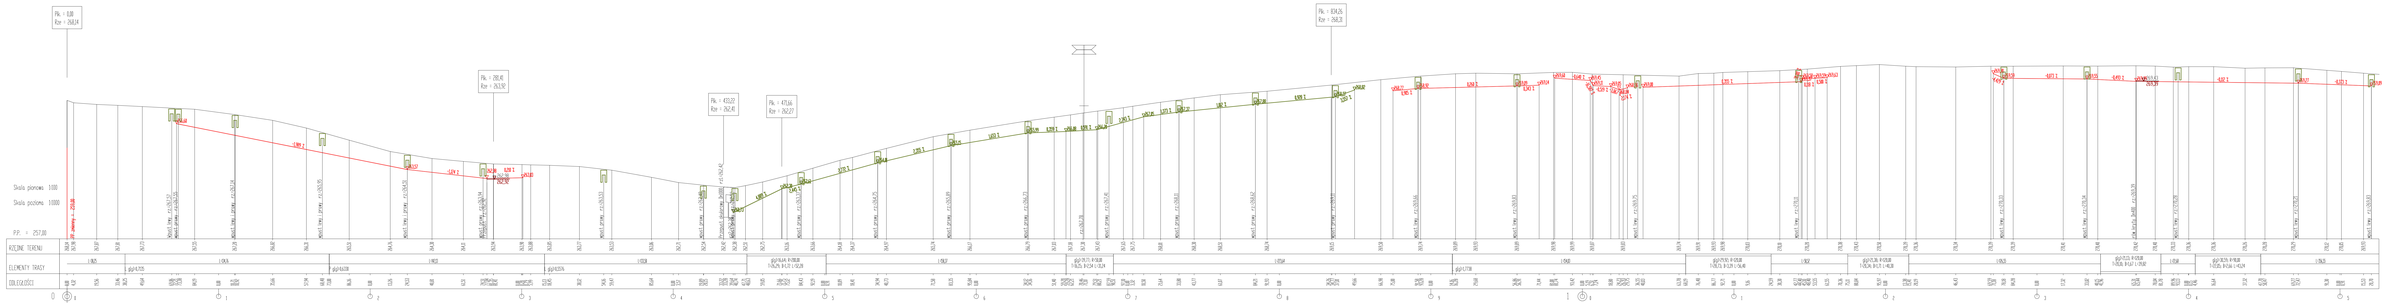

Temat:	PROJEKT TECHNICZNY Rozbudowa drogi gminnej ul. Myśliwa w miejscowości Czarna Woda (DG 800525) oraz Drogi w miejscowości Borówno (DG 800630).
Obiekt:	Drogowe
Skala:	1:100/1000
Data:	02.2026
Adres obiektu:	Gmina Wieprzce Wielka ul. Gardeniowa 1 42-130 Wieprzce Wielka
Nazwa rysunku:	Profil terenu oraz profile niwelety drogi
Numer rysunku:	3.1
Projektant:	mgr inż. Janusz Muś upr. budowlane
Sprawdzający:	mgr inż. Zbigniew Nowak upr. budowlane/drogowe
Sprawdzający:	mgr inż. Marcin Rogal
Podpis:	
Podpis:	

© Biuro Projektowe „Ł" Wieprzce ul. Kościelna 20, 42-130 Wieprzce
Biuro Projektowe „Ł" Wieprzce ul. Kościelna 20, 42-130 Wieprzce