


OZNACZENIA PRZY MAGAZYNIE:  
MAGAZYN ENERGII ELEKTRYCZNEJ

Rozdzielnia RAC  
Inwerter INV

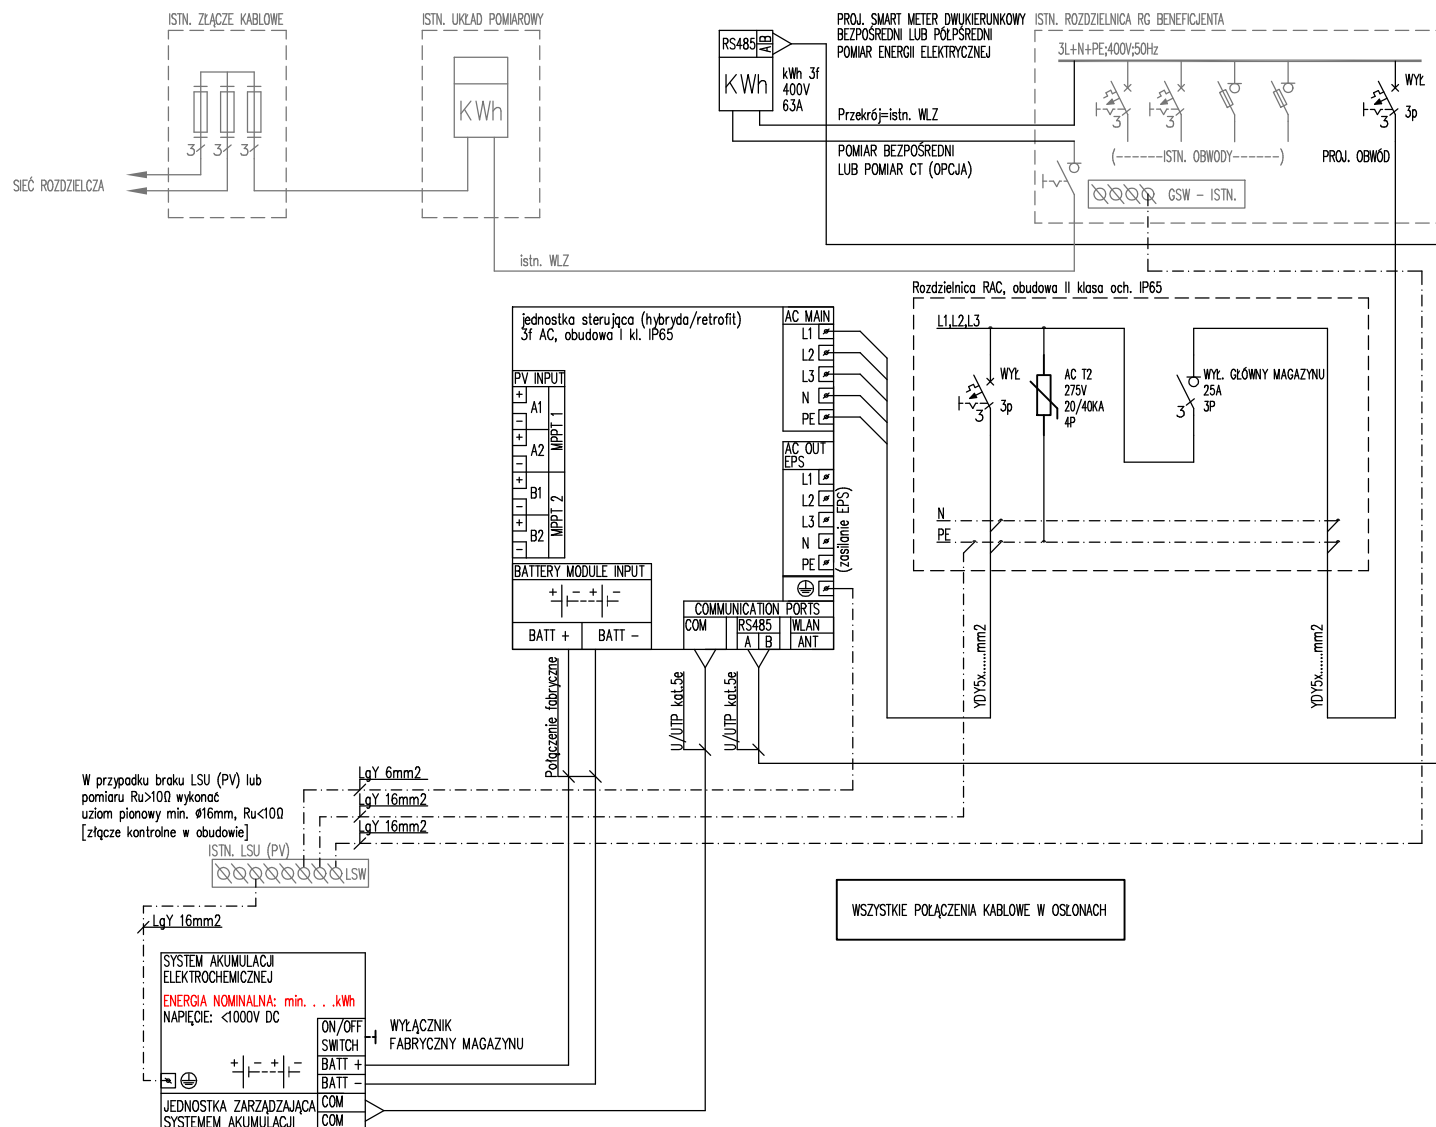

**!!! Należy bezwzględnie wyłączyć instalację w przypadku kiedy w obiekcie zaistnieje konieczności załączenia agregatu prądotwórczego !!!**

—— Istniejąca instalacja elektryczna  
—— Projektowana instalacja elektryczna AC

|                   |                                                                |             |              |      |             |
|-------------------|----------------------------------------------------------------|-------------|--------------|------|-------------|
| Inwestor          |                                                                |             |              |      |             |
| Adres             |                                                                |             |              |      |             |
| Temat             |                                                                |             |              |      |             |
| Przedmiot rysunku | <b>Schemat elektryczny instalacji montażu magazynu energii</b> |             |              |      | Nr rys. E.1 |
|                   | Imię i nazwisko                                                | Specjalność | Nr uprawnień | Data | Podpis      |
| Projektował       |                                                                |             |              |      |             |