


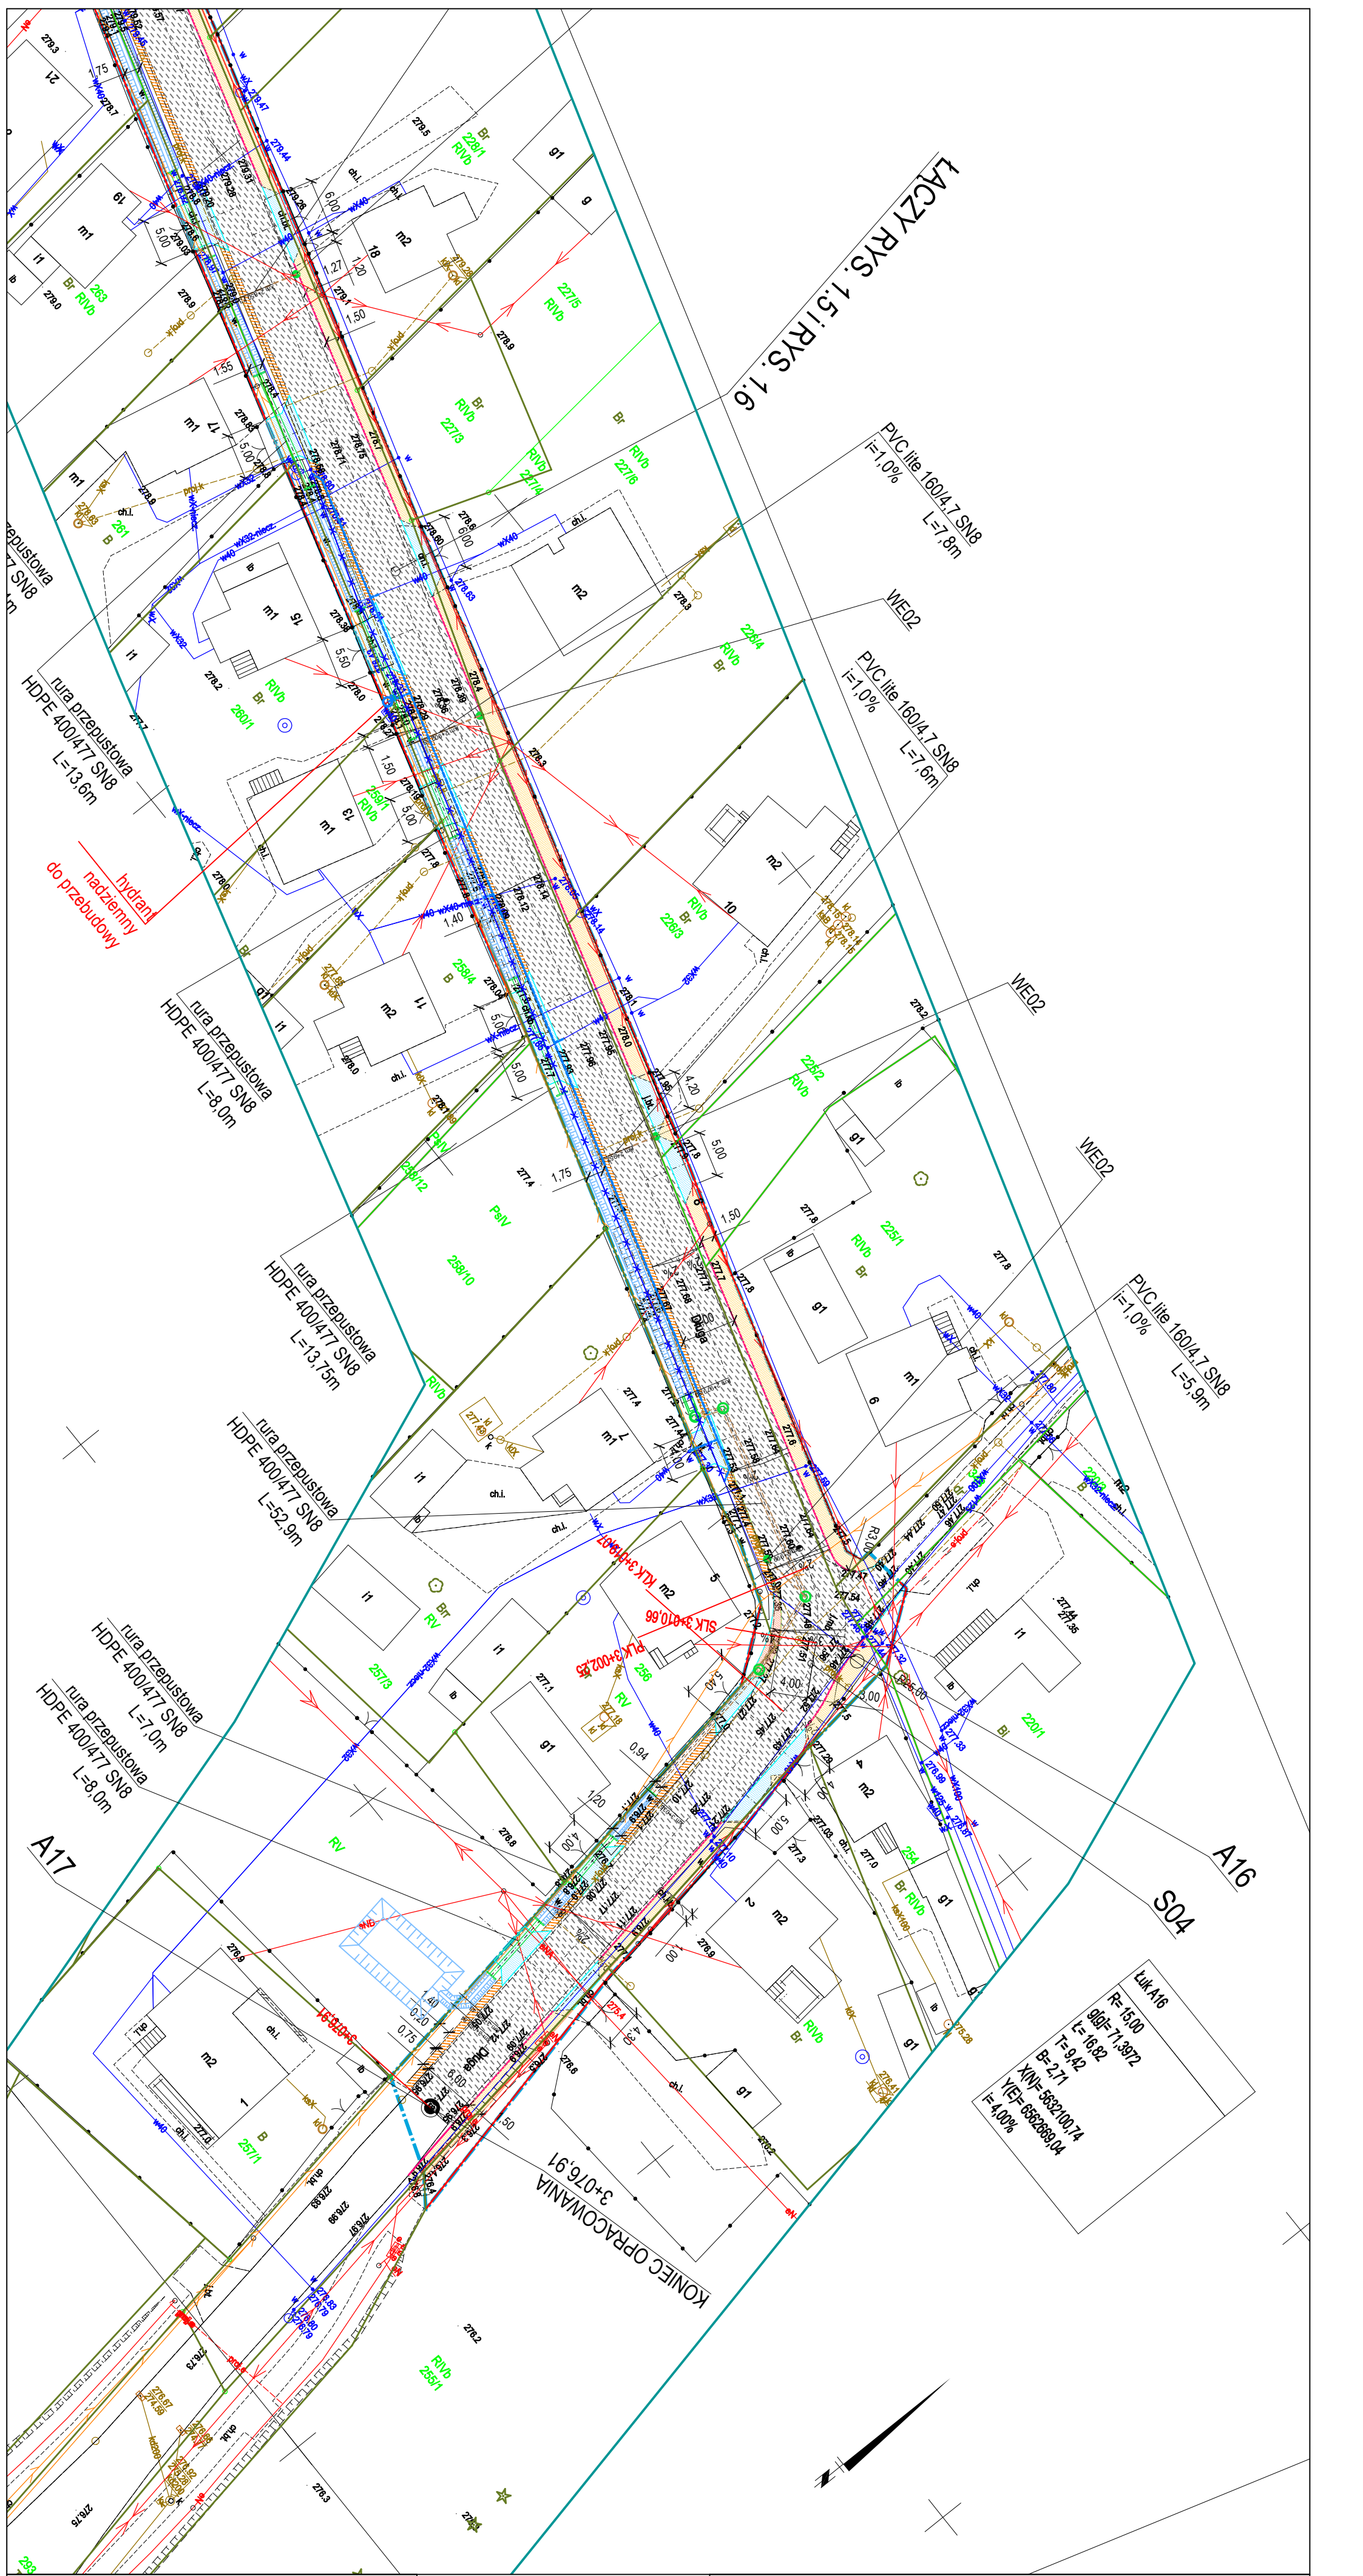

O z n a c z e n i a :	
	proj. jezdnia o nawierzchni asfaltowej
	proj. chodnik z kostki betonowej gr. 8cm
	proj. zgrzdy z kostki betonowej gr. 8cm
	proj. poszerzenie jezdni lub sciek z kostki beton. gr. 10cm
	proj. pobocze z tluczni kamienego
	proj. rowy przydrozne
	proj. kraweznik betonowy 15x30 cm w swietle 12 cm
	proj. kraweznik betonowy 15x22 cm w swietle 1 cm
	proj. kraweznik betonowy 15x22 cm w swietle 2 cm
	proj. kraweznik betonowy 15x22 cm w swietle 4 cm
	proj. obrzeze betonowe 8x30 cm
	proj. kraweznik drogi i pobocza
	proj. osie
	proj. row kryty
	proj. przepust na rowie
	proj. studnie i wpusty
	proj. przykanaliki i wpustow
	usuw. trasa kabla telefonacyjnego
	proj. trasa kabla telefonacyjnego
	usuw. trasa kabla elektroenergetycznego
	proj. trasa kabla elektroenergetycznego
	usuwany wodociąg
	proj. wodociąg wraz z przyłączami
	proj. podziaby gruntów
	obszar oddzielany obiektu - pas drogowy

Pracownia Inter Art

ul. Wiktorska 34, Wapiennik, 42-120 Medzno
nip: 5742083308, tel. 509 521 710
interart@gto.pl, www.interart.gto.pl

Projekty instalacji sanitarnych oraz budownictwa drogowego

Termin:
Rozbudowa drogi gminnej - ul. Mińska w miejscowości Czarna Wś (DG 5600535) i ul. Długa w miejscowości Borowa (DG 5600835).

Pracownik:
mgr inż. Zbigniew Nowak

Opis:
mgr inż. Marcin Rogal

Skala:
1:500

Opis:
mgr inż. Marcin Rogal

Projektant:
mgr inż. Janusz Muś



